



BLOQUE I APARTAMENTO B


PLANTA 0

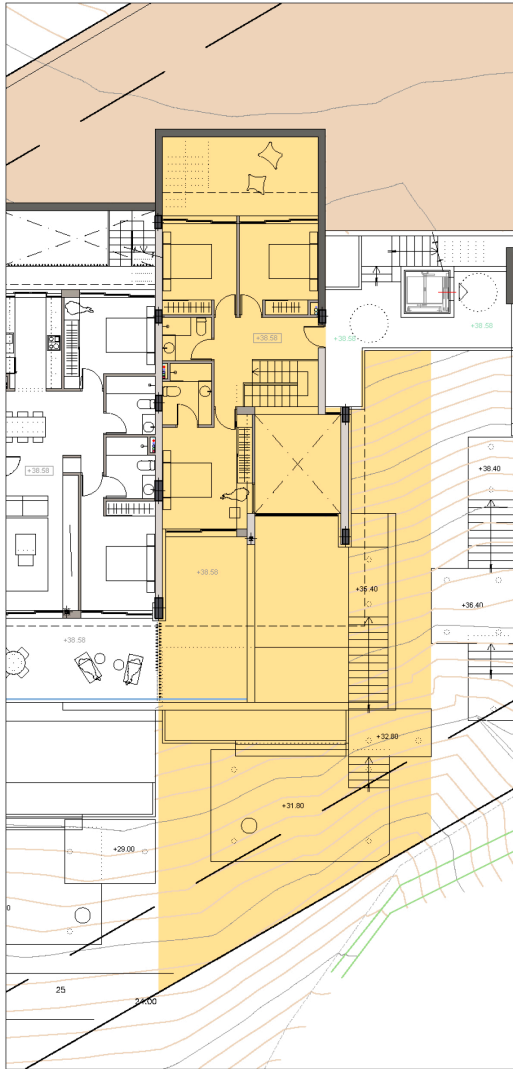

PLANTA -1

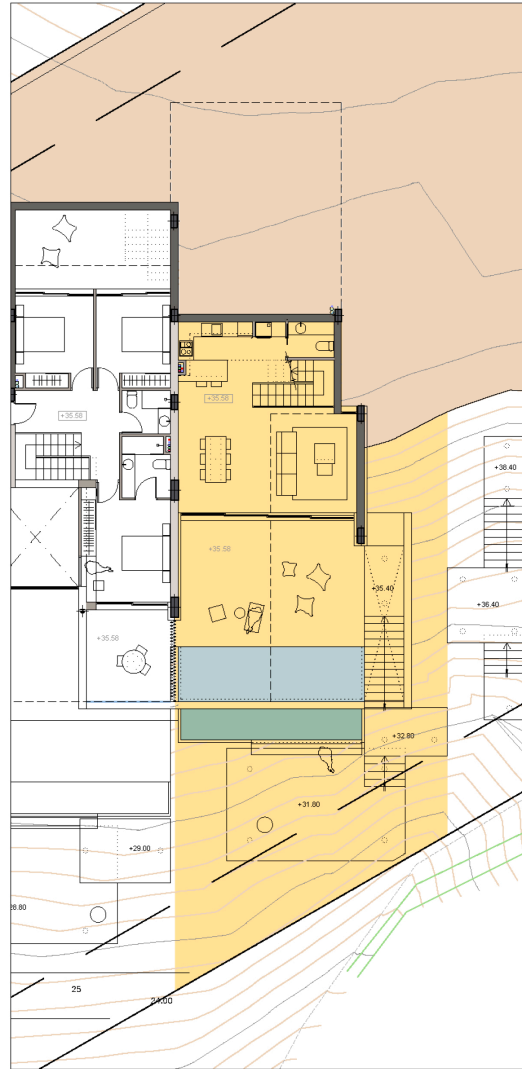

PLANTA -2

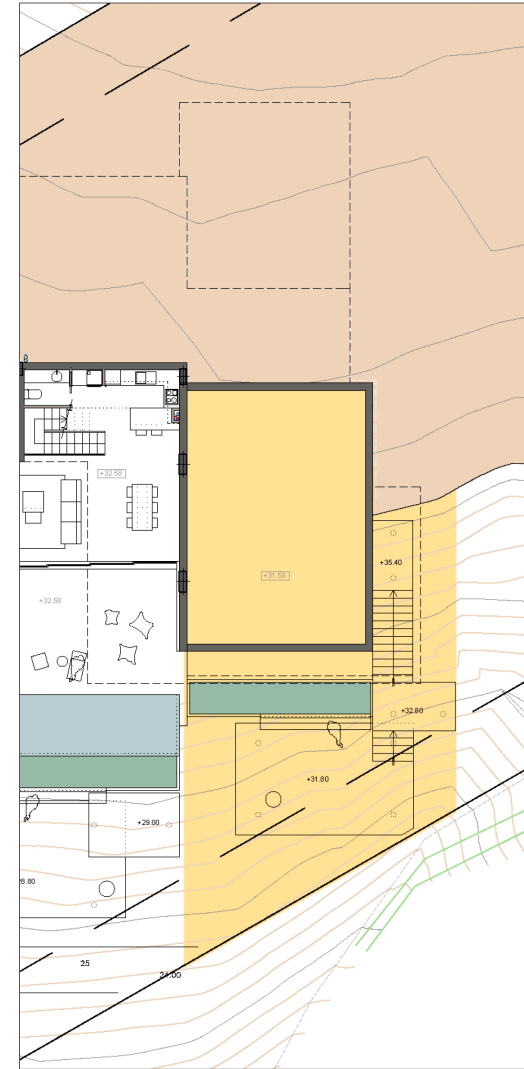

SUPERFICIES

NIVEL 1	NIVEL 2
Estar-comedor: 28,85 m ²	Dormitorio 1: 15,00 m ²
Cocina: 12,65 m ²	Dormitorio 2: 10,90 m ²
Baño 3: 2,55 m ²	Dormitorio 3: 10,55 m ²
	Baño 1: 4,50 m ²
	Baño 2: 3,35 m ²
	Escalera: 4,90 m ²
	Distribuidor: 5,65 m ²
	Vestíbulo: 3,70 m ²

Superficie útil cerrada: 102,60 m²

Porche cubierto: 29,90 m²

Terraza descubierta: 27,60 m²

Patio descubierta: 18,90 m²

Piscina 15,70 m²

Superficie útil abierta: 92,10 m²

Superficie útil TOTAL: 194,70 m²

Espacio privado de parcela: 126,80 m²




[E.1/200]




BLOQUE 1 APARTAMENTO B



PLANTA 0

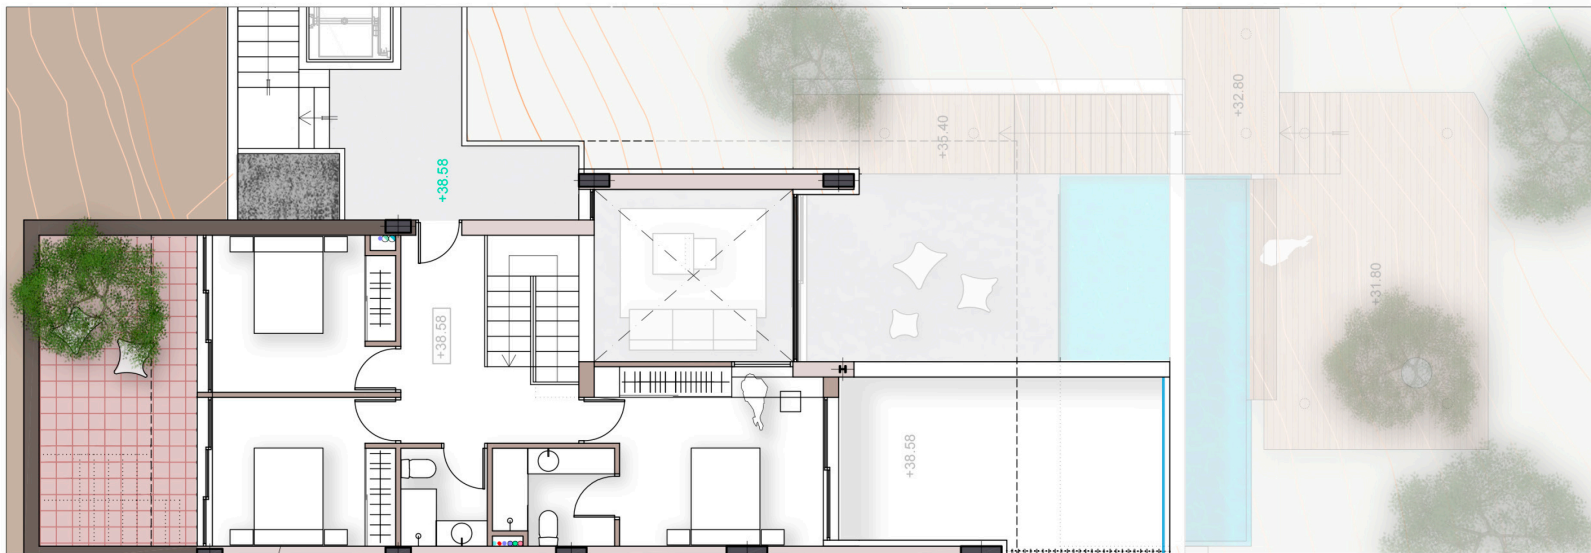

PLANTA -1

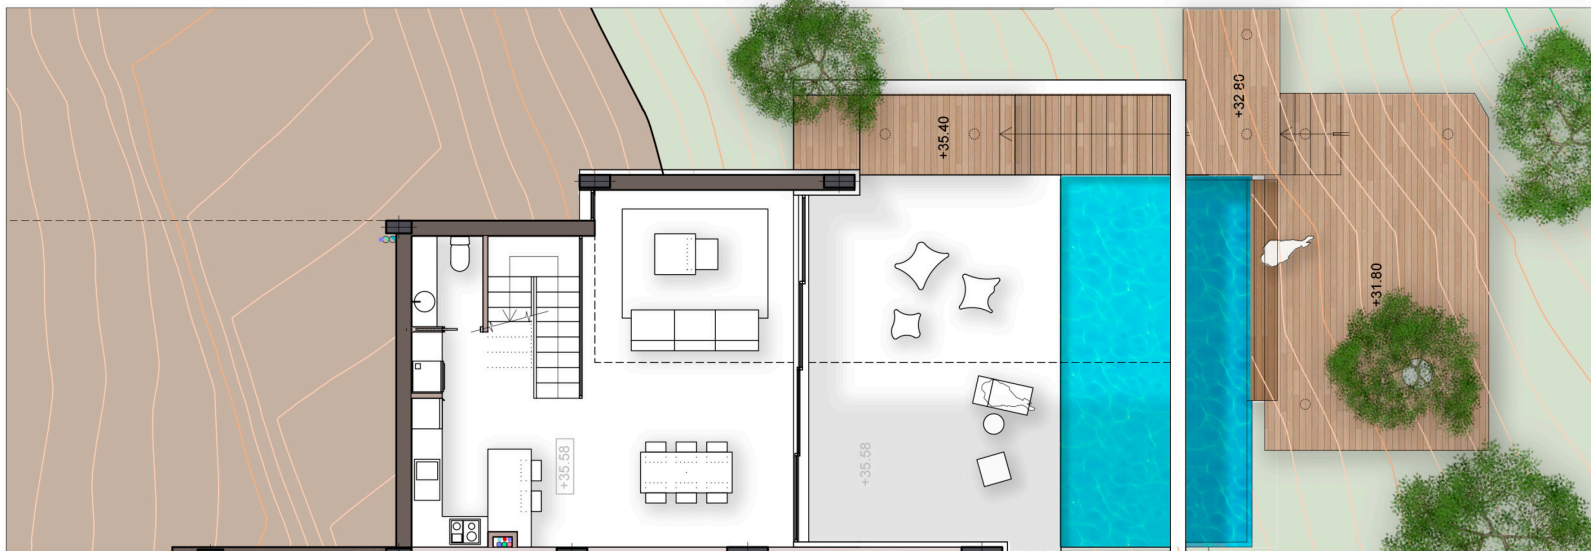


SUPERFICIES

NIVEL 1	NIVEL 2
Estar-comedor: 28,85 m ²	Dormitorio 1: 15,00 m ²
Cocina: 12,65 m ²	Dormitorio 2: 10,90 m ²
Baño 3: 2,55 m ²	Dormitorio 3: 10,55 m ²
	Baño 1: 4,50 m ²
	Baño 2: 3,35 m ²
	Escalera: 4,90 m ²
	Distribuidor: 5,65 m ²
	Vestibulo: 3,70 m ²
Superficie útil cerrada: 102,60 m ²	
Porche cubierto: 29,90 m ²	
Terraza descubierta: 27,60 m ²	
Patio descubierta: 18,90 m ²	
Piscina 15,70 m ²	
Superficie útil abierta: 92,10 m ²	
Superficie útil TOTAL: 194,70 m ²	
Espacio privado de parcela: 126,80 m ²	


N [E:1/200]

BLOQUE 1 APARTAMENTO B

SECCIÓN

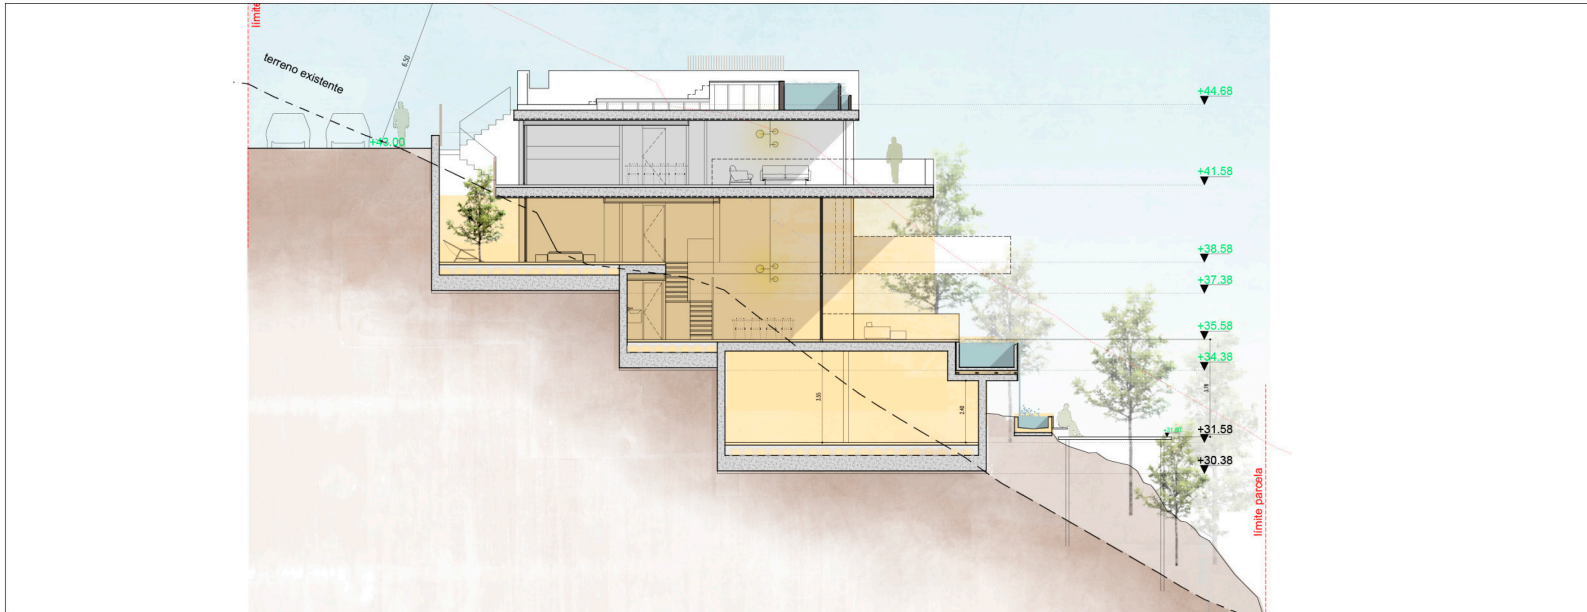

PLANTA -2

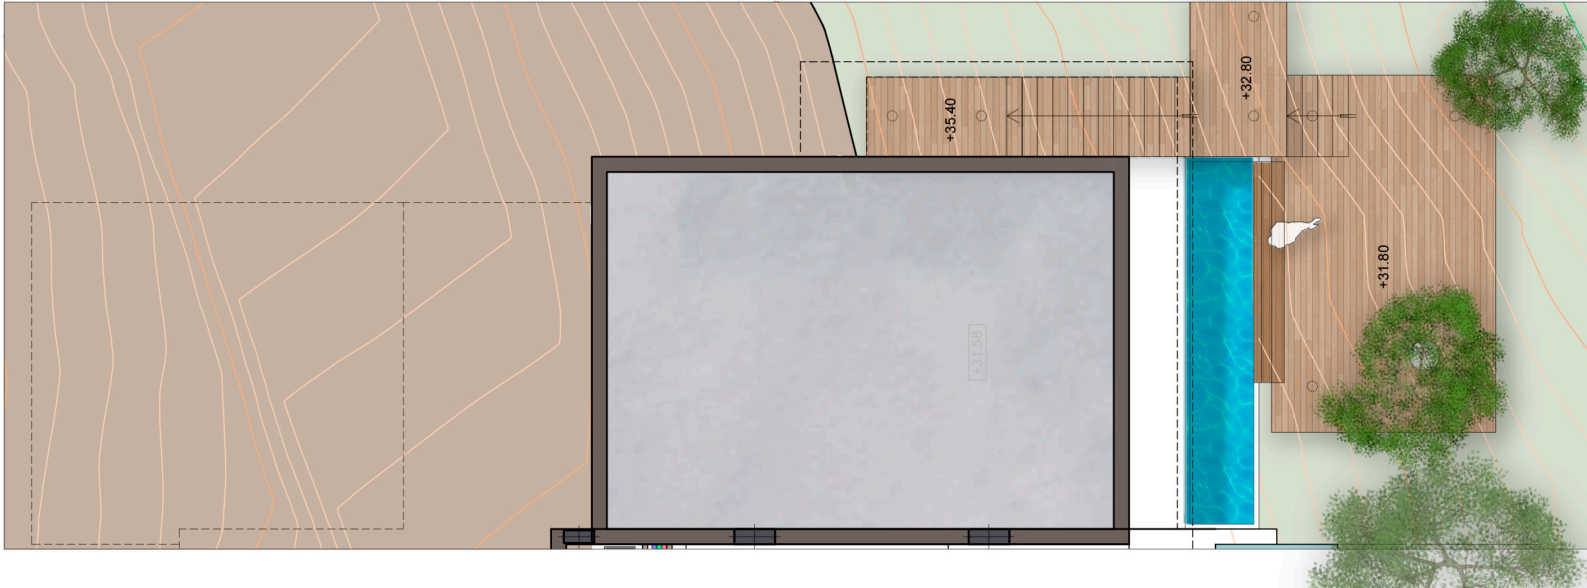

SUPERFICIES

NIVEL 1	NIVEL 2
Estar-comedor: 28,85 m ²	Dormitorio 1: 15,00 m ²
Cocina: 12,65 m ²	Dormitorio 2: 10,90 m ²
Baño 3: 2,55 m ²	Dormitorio 3: 10,55 m ²
	Baño 1: 4,50 m ²
	Baño 2: 3,35 m ²
	Escalera: 4,90 m ²
	Distribuidor: 5,65 m ²
	Vestibulo: 3,70 m ²

Superficie útil cerrada: 102,60 m²

Porche cubierto: 29,90 m²

Terraza descubierta: 27,60 m²

Patio descubierta: 18,90 m²

Piscina 15,70 m²

Superficie útil abierta: 92,10 m²

Superficie útil TOTAL: 194,70 m²

Espacio privado de parcela: 126,80 m²



[E.1/200]

0 1 5 10m

BLOQUE 1 APARTAMENTO B

